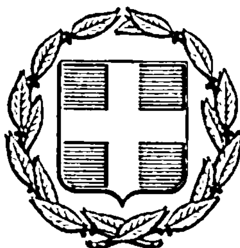


ΕΦΗΜΕΡΙΣ ΤΗΣ ΚΥΒΕΡΝΗΣΕΩΣ
ΤΗΣ ΕΛΛΗΝΙΚΗΣ ΔΗΜΟΚΡΑΤΙΑΣ

ΕΝ ΑΘΗΝΑΙΣ ΤΗ 9 ΝΟΕΜΒΡΙΟΥ 1979 | ΤΕΥΧΟΣ ΤΕΤΑΡΤΟΝ | ΑΡΙΘΜΟΣ ΦΥΛΛΟΥ 636

ΠΕΡΙΕΧΟΜΕΝΑ

ΔΙΑΤΑΓΜΑΤΑ

(1)

Περὶ δημιουργίας ζώνης παραλίας εἰς θέσιν «ΒΟΥΡΑΙΑ» Κοινότητος Μαμάκως Ναυπακτίας, πρὸ ἰδιοκτησίας Γεωργίου Μιχοπούλου κλπ.»

Ο ΠΡΟΕΔΡΟΣ ΤΗΣ ΕΛΛΗΝΙΚΗΣ ΔΗΜΟΚΡΑΤΙΑΣ

Ἔχοντες ὑπ' ὄψει: 1) Τὰς διατάξεις τοῦ ἄρθρου 6 τοῦ Α.Ν.2344/1940 «περὶ αἰγιαλοῦ καὶ παραλίας», 2) τὰς διατάξεις τοῦ Ν. 400/1976 «περὶ Ὑπουργικοῦ Συμβουλίου καὶ Ὑπουργείων», 3) τὴν ὑπ' ἀριθ. 135/29.7.1974 πρᾶξιν τοῦ Ὑπουργικοῦ Συμβουλίου «περὶ συστάσεως Τριμελοῦς ἐξ Ὑπουργῶν Ἐπιτροπῆς», 4) τὴν ὑπ' ἀριθ. 1294/25.8.1979 πρᾶξιν τῆς Τριμελοῦς ἐξ Ὑπουργῶν Ἐπιτροπῆς, 5) τὴν ὑπ' ἀριθ. Δ.3676/932/26.5.1978 κοινὴν ἀπόφασιν τοῦ Πρωθυπουργοῦ καὶ τοῦ Ὑπουργοῦ τῶν Οἰκονομικῶν «περὶ ἀναθέσεως ἁρμοδιοτήτων εἰς τοὺς Ὑφυπουργοὺς Οἰκονομικῶν», 6) τὴν ὑπὸ τοῦ Γενικοῦ Ἐπιτελείου Ναυτικοῦ διατυπωθεῖσαν διὰ τοῦ ὑπ' ἀριθμὸν Φ.187.2/27/79/15.1.1979 ἐγγράφου του σύμφωνον γνώμην, προτάσει τοῦ Ὑφυπουργοῦ Οἰκονομικῶν, ἀποφασίζομεν:

Ἄρθρον Μόνον

Ἐγκρίνομεν πρὸς προσαύξησιν τοῦ αἰγιαλοῦ, τὴν δημιουργίαν ζώνης παραλίας εἰς θέσιν «ΒΟΥΡΑΙΑ» Κοινότητος Μαμάκως Ναυπακτίας, πρὸ ἰδιοκτησίας Γεωργίου Μιχοπούλου κλπ., ὡς ἡ ὁριογραμμὴ ταύτης καθωρίσθη ὑπὸ τῆς κατὰ τὸ ἄρθρον 74 τοῦ Π.Δ. 636/1977 Ἐπιτροπῆς καὶ εἰκονίζεται εἰς τὸ ἀπὸ Νοέμβριου 1978 καὶ ὑπὸ κλίμακα 1:500 τοπογραφικὸν διάγραμμα τοῦ Μηχανικοῦ Ἰωάννου Παγανιά, ὅπερ ἐθεωρήθη τὴν 15.11.1978 ὑπὸ τῆς Δ/νσεως Τεχνικῶν Ὑπηρεσιῶν Νομοῦ Αἰτωλοακαρνανίας καὶ συνοδεύει τὴν ἀπὸ 28.11.1978 σχετικὴν ἔκθεσιν τῆς προαναφερθείσης Ἐπιτροπῆς.

Εἰς τὸν Ὑφυπουργὸν Οἰκονομικῶν, ἀναθέτομεν τὴν δημοσίευσιν καὶ ἐκτέλεσιν τοῦ παρόντος Διατάγματος.

Ἐν Ἀθήναις τῇ 18 Ὀκτωβρίου 1979

Ο ΠΡΟΕΔΡΟΣ ΤΗΣ ΔΗΜΟΚΡΑΤΙΑΣ

ΚΩΝΣΤΑΝΤΙΝΟΣ Δ. ΤΣΑΤΣΟΣ

Ο ΥΦΥΠΟΥΡΓΟΣ ΟΙΚΟΝΟΜΙΚΩΝ

ΠΑΝΑΓΙΩΤΗΣ ΜΠΟΚΟΒΟΣ

(2)

Περί δημιουργίας ζώνης παραλίας εις θέσιν «ΚΑΜΙΝΙΑ» Ἁγίου Κωνσταντίνου Λοκρίδος, πρό ἰδιοκτησίας Κων/νου Ψυμόγιαννου».

ΟΠΡΟΕΔΡΟΣ
ΤΗΣ ΕΛΛΗΝΙΚΗΣ ΔΗΜΟΚΡΑΤΙΑΣ

Ἔχοντες ὑπ' ὄψει: 1) Τάς διατάξεις τοῦ ἄρθρου 6 τοῦ Α.Ν. 2344/1940 «περί αἰγιαλοῦ καί παραλίας», 2) τάς διατάξεις τοῦ Ν. 400/1976 «περί Ὑπουργικοῦ Συμβουλίου καί Ὑπουργείων», 3) τήν ὑπ' ἀριθ. 135/29.7.1974 πρᾶξιν τοῦ Ὑπουργικοῦ Συμβουλίου «περί συστάσεως Τριμελοῦς ἐξ Ὑπουργῶν Ἐπιτροπῆς», 4) τήν ὑπ' ἀριθ. 1293/25.8.79 πρᾶξιν τῆς Τριμελοῦς ἐξ Ὑπουργῶν Ἐπιτροπῆς, 5) τήν ὑπ' ἀριθ. Δ. 3676/932/26.5.1978 κοινήν ἀπόφασιν τοῦ Πρωθυπουργοῦ καί τοῦ Ὑπουργοῦ τῶν Οἰκονομικῶν «περί ἀναθέσεως ἁρμοδιοτήτων εἰς τούς Ὑφυπουργούς Οἰκονομικῶν», 6) τήν ὑπό τοῦ Γενικοῦ Ἐπιτελείου Ναυτικοῦ διατυπωθεῖσαν διά τοῦ ὑπ' ἀριθμόν Φ.187.2/30/79/15.1.79 ἐγγράφου του σύμφωνον γνώμην, προτάσει τοῦ Ὑφυπουργοῦ Οἰκονομικῶν, ἀποφασίζομεν:

Ἄρθρον Μόνον

Ἐγκρίνομεν πρός προσαύξησιν τοῦ αἰγιαλοῦ, τήν δημιουργίαν ζώνης παραλίας εἰς θέσιν «ΚΑΜΙΝΙΑ» Ἁγίου Κωνσταντίνου Λοκρίδος, πρό ἰδιοκτησίας Κων/νου Ψυμόγιαννου, ὡς ἡ ὁριογραμμή ταύτης καθωρίσθη ὑπό τῆς κατά τό ἄρθρον 74 τοῦ Π.Δ. 636/1977 Ἐπιτροπῆς καί εἰκονίζεται εἰς τό ἀπό 1.9.1976 καί ὑπό κλίμακα 1:500 τοπογραφικόν διάγραμμα τοῦ Μηχανικοῦ Νικολάου Παρδάλη, ὅπερ ἐθεωρήθη τήν 19.12.78 ὑπό τῆς Δ/νσεως Τεχνικῶν Ὑπηρεσιῶν Νομοῦ Φθιώτιδος καί συνοδεύει τήν ἀπό 23.12.78 σχετικήν ἔκθεσιν τῆς προαναφερθείσης Ἐπιτροπῆς.

Εἰς τόν Ὑφυπουργόν Οἰκονομικῶν, ἀνατίθεμεν τήν δημοσίευσιν καί ἐκτέλεσιν τοῦ παρόντος Διατάγματος.

Ἐν Ἀθήναις τῇ 18 Ὀκτωβρίου 1979

Ο ΠΡΟΕΔΡΟΣ ΤΗΣ ΔΗΜΟΚΡΑΤΙΑΣ
ΚΩΝΣΤΑΝΤΙΝΟΣ Δ. ΤΣΑΤΣΟΣ

Ο ΥΦΥΠΟΥΡΓΟΣ ΟΙΚΟΝΟΜΙΚΩΝ
ΠΑΝΑΓΙΩΤΗΣ ΜΠΟΚΟΒΟΣ

(3)

Περί δημιουργίας ζώνης παραλίας εἰς τήν θέσιν «ΝΤΟΥΡΑΚΙ» Ἐπανωμῆς, Νομοῦ Θεσσαλονίκης.

ΟΠΡΟΕΔΡΟΣ
ΤΗΣ ΕΛΛΗΝΙΚΗΣ ΔΗΜΟΚΡΑΤΙΑΣ

Ἔχοντες ὑπ' ὄψει: 1) Τάς διατάξεις τῶν παραγρ. 1 καί 2 τοῦ ἄρθρου 6 τοῦ Α.Ν. 2344/1948 «περί αἰγιαλοῦ καί παραλίας», 2) τάς διατάξεις τοῦ Ν. 400/1976 «περί Ὑπουργικοῦ Συμβουλίου καί Ὑπουργείων», 3) τήν ὑπ' ἀριθ. 135/29.7.1974 πρᾶξιν τοῦ Ὑπουργικοῦ Συμβουλίου «περί συστάσεως Τριμελοῦς ἐξ Ὑπουργῶν Ἐπιτροπῆς», 4) τήν ὑπ' ἀριθ. 1233/11.8.1979 πρᾶξιν τῆς Τριμελοῦς ἐξ Ὑπουργῶν Ἐπιτροπῆς, 5) τήν ὑπ' ἀριθ. Δ.3676/932/26.5.1978 κοινήν ἀπόφασιν τοῦ Πρωθυπουργοῦ καί τοῦ Ὑπουργοῦ τῶν Οἰκονομικῶν «περί ἀναθέσεως ἁρμοδιοτήτων εἰς τούς Ὑφυπουργούς Οἰκονομικῶν», 6) τήν ὑπό τοῦ Γενικοῦ Ἐπιτελείου Ναυτικοῦ διατυπωθεῖσαν διά τοῦ ὑπ' ἀριθμόν Φ.187.2/496/76/13.12.1976 ἐγγράφου του σύμφωνον γνώμην, προτάσει τοῦ Ὑφυπουργοῦ Οἰκονομικῶν, ἀποφασίζομεν:

Ἄρθρον Μόνον

Ἐγκρίνομεν πρός προσαύξησιν τοῦ αἰγιαλοῦ, τήν δημιουργίαν ζώνης παραλίας εἰς τήν θέσιν «ΝΤΟΥΡΑΚΙ» Ἐπανωμῆς, Νομοῦ Θεσσαλονίκης, ὡς ἡ ὁριογραμμή ταύτης καθωρίσθη ὑπό τῆς κατά τό ἄρθρον 5 τοῦ Α.Ν. 263/1968 Ἐπιτροπῆς καί εἰκονίζεται εἰς τό ἀπό Ἰουνίου 1976 καί ἀπό κλίμακα 1:1000 τοπογραφικόν διάγραμμα τοῦ Μηχανικοῦ Γεωργίου Θ. Πουλοπούλου, ὅπερ ἐθεωρήθη ὑπό τῆς Δ/νσεως Τεχνικῶν Ὑπηρεσιῶν Νομοῦ Θεσσαλονίκης καί συνοδεύει τήν ἀπό 17.11.1976 σχετικήν ἔκθεσιν τῆς προαναφερθείσης Ἐπιτροπῆς.

Εἰς τόν Ὑφυπουργόν Οἰκονομικῶν, ἀνατίθεμεν τήν δημοσίευσιν καί ἐκτέλεσιν τοῦ παρόντος Διατάγματος.

Ἐν Ἀθήναις τῇ 13 Ὀκτωβρίου 1979

Ο ΠΡΟΕΔΡΟΣ ΤΗΣ ΔΗΜΟΚΡΑΤΙΑΣ
ΚΩΝΣΤΑΝΤΙΝΟΣ Δ. ΤΣΑΤΣΟΣ

Ο ΥΦΥΠΟΥΡΓΟΣ ΟΙΚΟΝΟΜΙΚΩΝ
ΠΑΝΑΓΙΩΤΗΣ ΜΠΟΚΟΒΟΣ

ΑΠΑΛΛΟΤΡΙΩΣΕΙΣ

ΑΠΟΦΑΣΕΙΣ

Ἀριθ. 7263 (4)

Περί ἀναγκαστικῆς ἀπαλ/σεως 1680 Μ2, γιά τήν κατασκευή τῆς ΔΥΙΙΙ6 δ (1) στό ἀγρ/μα Ἀγγελοκάστρου.

Ο ΝΟΜΑΡΧΗΣ ΑΙΤΩΛΙΑΣ ΚΑΙ ΑΚΑΡΝΑΝΙΑΣ

Ἔχοντας ὑπόψη:

1. Τίς διατάξεις τοῦ Ν.Δ. 797/71 «περί ἀναγκαστικῶν ἀπαλ/σεων».
2. Τίς διατάξεις τοῦ ἄρθρου 33 τοῦ Π.Δ. 3881/1958 «περί ἔργων Ἐγγείων Βελτιώσεων».
3. Τό Ν.Δ. 139/71 «περί ἁρμοδιότητος τῶν Νομαρχῶν πρός κήρυξιν ἀναγκαστικῶν ἀπαλ/σεων».
4. Τό 10317/10.9.79 ἔγγραφο τῆς Περιφ. Ὑπηρεσίας Γεωργίας Π.Δ.Σ.Ε., ἀποφασίζουμε:

1. Κηρύσσουμε ἀναγκαστικῶς ἀπαλ/τέα λόγω δημοσίας ὠφελείας, ἤτοι γιά τήν κατασκευή συμπληρωματικοῦ ἀρδευτικοῦ ἔργου στό ἀγρ/μα Ἀγγελοκάστρου ἐκτάσεως 1680 Μ2 ὅπως αὐτό εἰκονίζεται στά κτηματολογικά διαγράμματα ὑπό κλίμακα 1:5000 καί στούς ἐπ' αὐτῶν κτηματολογικούς πίνακες τοῦ συντάξαντος Δημητρίου Κατζόγια Τοπογράφου Ε.Ε. Βελτιώσεων Ἀγρινίου, κανονικά θεωρημένα στίς 10.9.79 ἀπό τήν περιφ. Ὑπηρεσία Γεωργίας ΠΔΣΕ.
2. Ἐπί τῆς ἀνωτέρω ἐκτάσεως ἀξιώνουν δικαιώματα κυριότητας: α) Μπαφατάκης Ἀπόστολος τοῦ Βασιλείου καί β) Μπίνας Χρῆστος τοῦ Ἀνδρέα, ἐξ ἀδιαιρέτου.
3. Ἡ ἀπαλ/ση κηρύσσεται ὑπέρ καί μέ δαπάνη τοῦ Δημοσίου καί θά πληρωθεῖ ἡ σχετική δαπάνη ἀπό τίς πιστώσεις τῶν ἔργων Δημ. Ἐπενδύσεων τοῦ Ὑπουργείου Γεωργίας ἀριθ. ἔργου 08125.

Ἡ ἀπόφαση αὐτή νά δημοσιευθεῖ στήν Ἐφημερίδα τῆς Κυβερνήσεως.

Ἀγρίνιο, 22 Σεπτεμβρίου 1979

Ὁ Νομάρχης καί ἀ.α.
Ὁ Διευθυντής
Α. ΜΑΓΚΟΥΤΑΣ

Ἀριθ. 12597/Χ—19 (5)

Περί κηρύξεως ἀπ' εὐθείας ἐξαγορᾶς ἀκινήτων διά τήν κατασκευήν παρακαμπτηρίου τῆς 25ης ἐπαρχιακῆς ὁδοῦ Αἰγίου — Δαφνῶν — Παρασκευῆς Χ.Θ. 2+050 ἀπό τοῦ οἰκισμοῦ Κούμαρι, εἰς τήν θέση «Ντούρι», ὑπέρ τοῦ Δημοσίου καί Δαπάναις τοῦ Νομαρχιακοῦ Ταμείου Ἀχαΐας.

Ο ΝΟΜΑΡΧΗΣ ΑΧΑΪΑΣ

Ἔχοντες ὑπ' ὄψει:

1. Τάς διατάξεις τοῦ ἄρθρου 3200/55 «περί Διοικητικῆς ἀποκεντρώσεως».
2. Τάς διατάξεις τοῦ ἄρθρου 1 παρ. 3 τοῦ Ν.Δ. 797/71, ἐν συνδυασμῷ πρός τάς διατάξεις τοῦ ἄρθρου 2 τοῦ ὑπ' ἀριθ.

139/1971 Β.Δ./τος «περὶ τῆς ἁρμοδιότητος τῶν Νομαρχῶν διὰ τὴν ἀπ' εὐθείας ἐξαγορὰν ἀκινήτων».

3. Τὰς διατάξεις τοῦ ἄρθρου 23 τοῦ ἀπὸ 25.11.1923 διατάγματος «περὶ κωδικοποιήσεως τῶν περὶ κατασκευῆς καὶ συντηρήσεως ὁδῶν κειμένων διατάξεων».

4. Τὸ ὑπ' ἀριθμ. Η. 18813/10.7.1979 ἔγγραφον τῆς Διευθύνσεως Τεχνικῶν Ὑπηρεσιῶν Ν. ΑΧ. μετὰ τῆς προσηρτημένης ἐπ' αὐτοῦ ἐκθέσεως σκοπιμότητος διὰ τὴν ἀπ' εὐθείας ἐξαγορὰν ἀκινήτου 598 μ2, διὰ τὴν κατασκευὴν παρακαμπτηρίου τῆς 25ης ἐπαρχιακῆς ὁδοῦ Αἰγίου - Δαφνῶν - Παρασκευῆς Χ.Θ. 2+050, ἀπὸ τοῦ οἰκισμοῦ Κούμαρι καὶ εἰς τὴν θέσιν «Ντοῦρι» καὶ τὸ συνοδεῦον αὐτὴν κτηματολογικὸν διάγραμμα καὶ πίνακα ὑπὸ κλίμακα 1:250, συνταχθέντα ὑπὸ τοῦ ὑπομ/κοῦ Ἀνδρέου Ἰωαννάτου τὴν 23.3.79 καὶ δεόντως τεθεωρημένα ὑπὸ τοῦ Διευθυντοῦ Τεχνικῶν Ὑπηρεσιῶν Ν. ΑΧ. τὴν 18.4.79.

5. Τὴν ἀπὸ 2.3.79 Γνωμοδοτικὴν Ἔκθεσιν τῆς ἐπιτροπῆς τοῦ ἄρθρου 1 παρ. 3 τοῦ Ν.Δ. 797/71 «περὶ τῆς ἀξίας τοῦ ἀκινήτου».

6. Τὸ ὑπ' ἀριθμ. 7/6.3.79 πρακτικὸν τοῦ Δ.Σ. τοῦ Νομαρχιακοῦ Ταμείου Ἀχαΐας, διὰ τοῦ ὁποίου ἀναλαμβάνει νὰ πληρώσῃ τὸ Νομαρχιακὸν Ταμεῖον Ἀχαΐας τὴν ἀποζημίωση τοῦ ἀκινήτου, 598 μ2, ἐκ δραχμῶν 23.920, ἤτοι πρὸς 40 δρχ. τὸ μ2.

7. Τὴν ἀπὸ 17.4.79 ὑπεύθυνον δήλωσιν τοῦ ἄρθρ. 1 Ν.Δ 105/1969 τοῦ Θεοδώρου Σκούντζου τοῦ Μιχαήλ, ὅτι ἀποδέχεται τὸ ποσὸ τῶν 23.920 δραχμῶν, διὰ τὴν ἀπ' εὐθείας ἐξαγορὰν τοῦ ἀκινήτου του, ἀποφασίζομεν :

Τὴν ἀπ' εὐθείας ἐξαγορὰν ἀκινήτου ἐκτάσεως συνολικοῦ ἐμβαδοῦ 598 μ² γιὰ τὴν κατασκευὴ παρακαμπτηρίου τῆς 25ης ἐπαρχιακῆς ὁδοῦ Αἰγίου - Δαφνῶν - Παρασκευῆς χ.θ. 2+050, ἀπὸ τοῦ οἰκισμοῦ Κούμαρι εἰς τὴν θέση «Ντοῦρι», ὡς αὐτὴ εἰκονίζεται εἰς τὸ ἀπὸ 18.4.79 κτηματολογικὸν διάγραμμα τοῦ συντάξαντος Ὑπομ/κοῦ Ἀνδρέου Ἰωαννάτου, ὑπὸ κλίμακα 1/250, δεόντως τεθεωρημένον ὑπὸ τοῦ Διευθυντοῦ Δ.Τ.Υ.Ν.ΑΧ. Ἀνδρέου Γεωργαντοπούλου, Ἐπιθεωρητοῦ Δ.Ε. ἐπὶ 2ῳ βαθμῷ.

Ἡ ἀπ' εὐθείας, ἐξαγορὰ κηρύσσεται ὑπὲρ τοῦ Δημοσίου καὶ δαπάναις τοῦ Νομαρχιακοῦ Ταμείου Ἀχχαΐας, τὸ δὲ ὕψος τῆς δαπάνης θέλει ἀνέλθει εἰς τὸ ποσὸν τῶν 23.920 δραχμῶν.

Ἐπὶ τῆς ὡς εἴρηται ἐκτάσεως ἀξιοῖ δικαιώματα ὁ Θεόδωρος Σκοῦντζος τοῦ Μιχαήλ, κάτοικος Δαφνῶν - Αἰγιαλείας.

Ὁ Οἰκον. Ἔφορος Αἰγίου ἐξουσιοδοτεῖται διὰ τὴν ὑπογραφὴν τοῦ Συμβουλίου ἀγοραπωλησίας.

Ἡ παροῦσα δημοσιευθήτω διὰ τῆς Ἐφημερίδος τῆς Κυβερνήσεως.

Πάτραι, 18 Σεπτεμβρίου 1979

Ὁ Νομάρχης
ΝΙΚ. ΧΑΝΟΣ

Ἀριθ. Ζ/2064 (6)

Περὶ κηρύξεως ὡς ἀναδασωτέας δημόσιας δασικῆς ἐκτάσεως στὴ θέση Μαύρη Πέτρα τῆς Κοινότητας Παπάδων, τοῦ Ν. Εὐβοίας.

Ο ΝΟΜΑΡΧΗΣ ΕΥΒΟΙΑΣ

Σύμφωνα μέ :

1. Τὶς διατάξεις : α) Τοῦ ἄρθρου 117 παρ. 3 τοῦ Συντάγματος τῆς Ἑλλάδος. β) Τῶν ἄρθρων 188-205 τοῦ Ν.Δ. 86/69 «περὶ Δασικοῦ Κώδικος». γ) τοῦ Νόμου 3200/1955 «περὶ διοικητικῆς ἀποκεντρώσεως», σὲ συνδυασμὸ μὲ τὶς διατάξεις τοῦ Ν.Δ. 532/1970 «περὶ συμπληρώσεως τῶν διατάξεων περὶ διοικητικῆς ἀποκεντρώσεως» καὶ τοῦ 709/1970 Β.Δ/τος, ποὺ ἐκδόθηκε σὲ ἐκτέλεση αὐτοῦ.

2. Τὶς ἑξῆς διαταγὲς τοῦ Ὑπουργείου Γεωργίας : α) 5684/499/ἐγκ.48/11.2.1971 περὶ προϋποθέσεων κηρ. ἐκτ. ὡς ἀναδ., β) 88854/7483/ἐγκ. 104/1.10.1975 καὶ 114812/2946/ἐγκ. 154/24.12.1975, γ) 10582/539/13.2.1976 περὶ διευκρινήσεως τῆς ἀνωτέρω 114812, δ) 217606/1610/13.6.77 περὶ παροχῆς συμπληρωματικῶν ὁδηγιῶν.

3. Τὴν πρόταση ποὺ ὑποβλήθηκε μὲ τὴν Ηα/1074/28.4.79 ἀναφορὰ τοῦ ἁρμόδιου Δασαρχείου Λίμνης, σχετικὰ μὲ τὴν κήρυξη ὡς ἀναδασωτέας τῆς κατωτέρω δασικῆς ἐκτάσεως, καὶ τὴ σύμφωνη γνώμη τῆς Φιλοδασικῆς Ἐπιτροπῆς Χαλκίδος, ὅπως διατυπώθηκε στὸ ἀριθμ. 2/18.8.79 Πρακτικὸ Θέμα (1ο).

Ἐπειδὴ ἡ ἔκταση χρειάζεται προστασία.

Κηρύσσουμε ὡς ἀναδασωτέα, μὲ σκοπὸ τὴν προστασία τῆς δασικῆς βλαστήσεως, δημόσια δασικὴ ἔκταση 13,840 στρέμματα.

Ἡ ἔκταση αὐτή, ποὺ βρίσκεται στὴ θέση Μαύρη Πέτρα τῆς περιφέρειας τῆς Κοινότητας Παπάδων, Νομοῦ Εὐβοίας, καλύπτεται ἀπὸ δάσος πεύκης καὶ ὑπόροφο ἀπὸ ἀείφυλλα πλατύφυλλα.

Σχετικὸ τὸ σχεδιάγραμμα μὲ κλίμακα 1 : 1000, τὸ ὁποῖο ἀποτελεῖ ἀναπόσπαστο μέρος τῆς ἀποφάσεως αὐτῆς καὶ στὸ ὁποῖο ἡ ἔκταση φαίνεται μὲ τὰ στοιχεῖα Α,Β, Η,Ε,Κ,Ζ,Α καὶ μὲ ὅρια :

Ἀνατολικά : Ἀγροτεμάχιο καὶ δρόμο.
Δυτικά : Δημόσιο δάσος Παπάδων.
Βόρεια : Δημόσιο δάσος Παπάδων.
Νότια : Δημόσιο δάσος Παπάδων.

Ἡ ἀπόφαση αὐτὴ νὰ δημοσιευθεῖ στὴν Ἐφημερίδα τῆς Κυβερνήσεως.

Χαλκίς, 1 Σεπτεμβρίου 1979

Ὁ Νομαρχῶν Δ/ντής
Π. ΛΑΜΠΡΟΠΟΥΛΟΣ

Αιγαίον Πέλαγος

ΔΙΑΚΑΤΕΧΟΜΕΝΟΝ ΔΑΣΟΣ ΚΟΤΣΙΚΑΣ

ΚΟΤΣΙΚΑ

Σταυροδένδρι


ΑΠΟΣΠΑΣΜΑ ΧΑΡΤΟΥ
Περιοχής Κοινότητος Παπάδων
Κλίμαξ 1:20.000
ΥΠΟΜΝΗΜΑ
Θέσις καύσεως εκτάσεως
Όρια δασών
Δάσος χαλεπίου πεύκης
Γεωργοδενδροκομικαί καλλιέργειαι
Οδικόν δίκτυον

ΕΘΕΩΡΗΘΗ
Εν Λίμνη τη 24-3-73
Ο
Δασάρχης Λίμνης

Εν Λίμνη τη 24-3-73
Ο
Συντάξας

ΣΧΕΔΙΑΓΡΑΜΜΑ ΚΑΤΑ[illegible] ΔΗΜΟΣΙΑΣ ΔΑΣΙΚΗΣ ΕΚΤΑΣΕΩΣ ΕΙΣ ΤΗΝ ΘΕΣΙΝ ΜΑΥΡΗ ΠΕΤΡΑ ΠΕΡΙΦΕΡΕΙΑΣ ΚΟΙΝΟΤΗΤΟΣ ΠΑΠΑΔΩΝ

Δημόσιο δάσος παπάδων

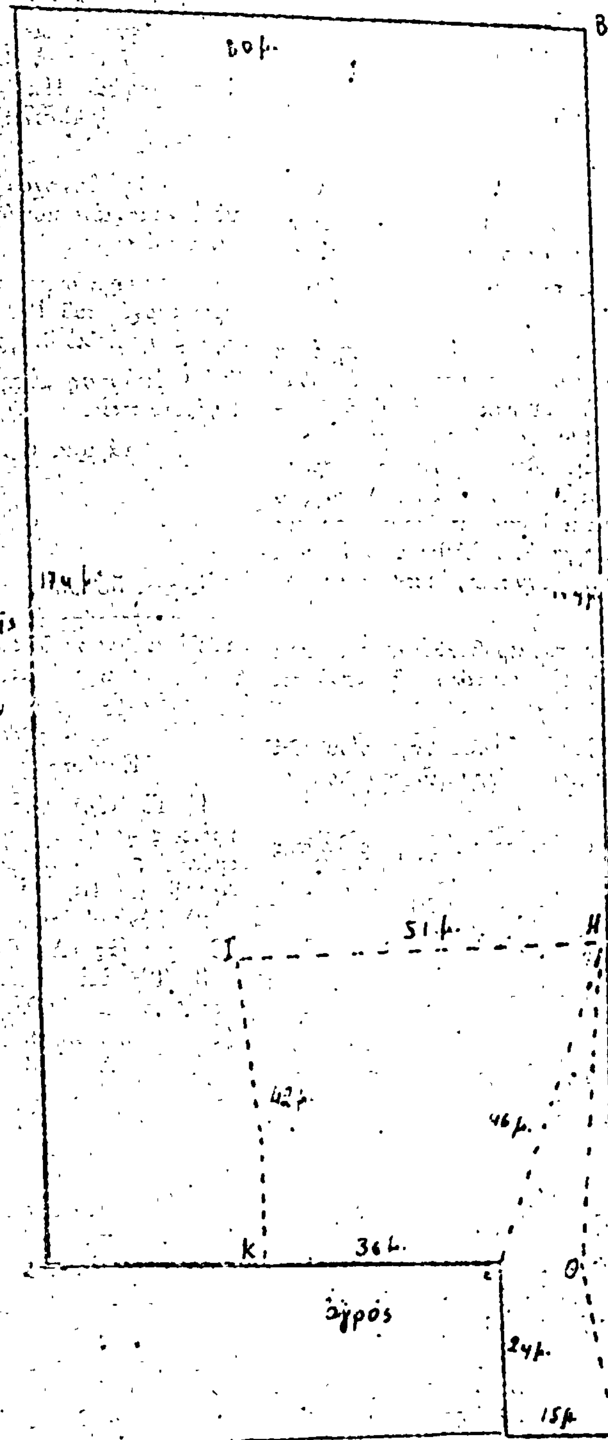

Δημόσιο δάσος Παπάδων

Δημόσιο δάσος παπάδων

ΥΠΟΜΝΗΜΑ

Κλιμαξ 1:1000

ΑΒΓΔΕΖ - Ισχύει το από 10-4-78 πρωτόκολλο διοικητικής αποβολής.

ΓΔΕΗΘΓ Συνεταγη το από 2-3-74 πρωτόκολλο διοικητικής αποβολής

ΕΗΙΚΕ - Συνεταγη το 24-11-76 πρωτόκολλο διοικητικής αποβολής

δρόμος

Θάλασσα

Αιγαίον Πέλαγος

Λίμνη 24-9-78

24-3-78

Ο Συντάξας

Ηλίας Κάπρολος

Δασολόγος

ΝΙΚΟΛ. Γ. ΚΟΡΜΑΖΟΣ

Δασάρχης 5ο Βαθμό

'Αριθ. 9732 (7)

Περὶ συμπληρωματικῆς ἀναγκαστικῆς ἀπαλλοτριώσεως ἀκινήτων γιὰ τὴν κατασκευὴ τῆς 'Επαρχιακῆς ὁδοῦ ἀριθ. 9 Πύλης-Μεσοχώρας πρὸς 'Εθνικὴ ὁδὸ Τρικάλων-"Αρτης (τμῆμα Μεσοχώρας-'Εθνικῆς ὁδοῦ Τρικάλων-"Αρτης).

Ο ΝΟΜΑΡΧΗΣ ΤΡΙΚΑΛΩΝ

"Εχοντας ὑπόψη :

1. Τὶς διατάξεις : α) τοῦ Ν.Δ. 797/1971 «περὶ ἀναγκαστικῶν ἀπαλλοτριώσεων», β) τοῦ Ν.Δ. 139/1971 «περὶ ἁρμοδιότητος τῶν Νομαρχῶν πρὸς κύρυξιν ἀναγκαστικῶν τινων ἀπαλλοτριώσεων», γ) τοῦ ἄρθρου 23 τοῦ ἀπὸ 25.11. 1929 Δ/τος «περὶ κωδικοποιήσεως τῶν περὶ κατασκευῆς καὶ συντηρήσεως ὁδῶν κειμένων διατάξεων».

2. Τὴν ἀπόφαση ἀριθμὸς 26/117/13.9.1979 τοῦ Διοικητικοῦ Συμβουλίου τοῦ Νομαρχιακοῦ Ταμείου Τρικάλων, μὲ τὴν ὁποία προτείνεται ἡ ἀναγκαστικὴ ἀπαλλοτρίωση ἀκινήτων γιὰ τὴν κατασκευὴ τῆς ἀνωτέρω ἐπαρχιακῆς ὁδοῦ, ἀποφασίζουμε :

Κηρύσσουμε ἀναγκαστικῶς ἀπαλλοτριωτέα, γιὰ δημόσια ὠφέλεια, δηλαδὴ γιὰ τὴν κατασκευὴ τῆς 'Επαρχιακῆς ὁδοῦ ἀριθ. 9 Πύλης-Μεσοχώρας πρὸς 'Εθνικὴ ὁδὸ Τρικάλων-"Αρτης (τμῆμα Μεσοχώρας-'Εθνικῆς ὁδοῦ Τρικάλων-"Αρτης), ἔκταση συνολικοῦ ἐμβαδοῦ 3.475 τ. μέτρων, ὅπως ἡ ἔκταση αὐτὴ ἀπεικονίζεται στὸ ἀπὸ Αὔγουστο 1979 κτηματολογικὸ διάγραμμα καὶ κτηματολογικὸ πίνακα ποὺ συντάχθηκαν ἀπὸ τὸν ἐργοδηγὸ Δ.Ε. 'Αθανάσιο Φούντα καὶ θεωρήθηκαν ἀπὸ τὴ Δ/νση Τεχνικῶν 'Υπηρεσιῶν Ν. Τρικάλων.

Στὴν ἔκταση ποὺ ἀπαλλοτριώνεται προβάλλει δικαιώματα κυριότητας ὁ Νικόλαος Γεωργ. Κατσαντώνης ἢ Ντούλας, κάτοικος Μεσοχώρας.

'Η ἀπαλλοτρίωση κηρύσσεται ὑπὲρ τοῦ Δημοσίου καὶ σχετικὴ δαπάνη θὰ βαρύνει τὸν προϋπολογισμὸ τοῦ Νομαρχιακοῦ Ταμείου Τρικάλων.

'Η ἀπόφαση αὐτὴ νὰ δημοσιευθεῖ στὴν 'Εφημερίδα τῆς Κυβερνήσεως.

Τρίκαλα, 26 Σεπτεμβρίου 1979

'Ο Νομάρχης
Π. ΤΣΙΑΚΙΡΙΔΗΣ

ΠΟΛΕΟΔΟΜΙΑ

ΑΠΟΦΑΣΕΙΣ

'Αριθ. Π. 5501 (8)

Περὶ χαρακτηρισμοῦ ὁδοῦ ὅτι προυπάρχει τοῦ 1923 καὶ ὡς διατηρητέας, στὴ Λάρισα.

Ο ΝΟΜΑΡΧΗΣ ΛΑΡΙΣΗΣ

"Εχοντας ὑπόψη :

1. Τὸν Ν. 3200/55 «περὶ διοικ/κῆς ἀποκ/σεως», σὲ συνδυασμὸ μὲ τὸ Ν.Δ. 532/70 «περὶ συμπληρώσεως τῶν περὶ σχεδίων πόλεων διατάξεων περὶ διοικητικῆς ἀποκεντρώσεως».

2. Τὸ 712/70 Β.Δ. «περὶ καθορισμοῦ τῶν τηρουμένων ὑπὲρ τοῦ 'Υπουργοῦ καὶ τῶν Περιφ. 'Αρχῶν διανομαρχιακοῦ ἐπιπέδου ἁρμοδιοτήτων κλπ.», ὅπως ἔχει τροποποιηθεῖ καὶ συμπληρωθεῖ μὲ τὰ 677/71 καὶ 198/72 Β.Δ.

3. Τὸ Ν.Δ. 690/48 «περὶ συμπληρώσεως τῶν περὶ σχεδίων πόλεων διατάξεων» ἄρθρ. 3 παρ. 4.

4. Τὴν ὑπ' ἀριθ. Ε. 20014/16.6.77 ἐγκ. 34 τοῦ 'Υπουργείου Δημ. "Εργων 'Υπηρεσίας Οἰκισμοῦ.

5. Τὸ ἀπὸ 21.10.47 Β. Δ/γμα «περὶ ἐγκρίσεως τοῦ ρυμοτ. σχεδίου πόλεως Λαρίσης».

6. Τὴν ἀπὸ 4.6.79 αἴτηση Κων/νου Λαχανᾶ περὶ χαρακτηρισμοῦ τῆς προϋφισταμένης τοῦ 1923 παρόδου τῆς ὁδοῦ Αἰόλου στὴ Λάρισα ὡς διατηρητέας, ὅπως φαίνεται στὸ συνημμένο τοπ/κὸ διάγραμμα ποὺ ἔχει συνταχθεῖ ἀπὸ τὸν Τοπ. Μηχ/κὸ Παν. Πανάγο.

7. Τὴν 81/3.8.79 γνωμοδότηση τοῦ Ν.Σ.Δ.Ε. Τμ. Ν. Λαρίσης.

'Επειδὴ ὑπάρχουν οἰκόπεδα τὰ ὁποῖα ἔχουν ἐπικοινωνία μὲ ἐγκεκριμένο κοινόχρηστο χῶρο μέσω τῆς παρόδου αὐτῆς, ἀποφασίζουμε :

Χαρακτηρίζουμε τὴν πάροδο τῆς ὁδοῦ Αἰόλου ποὺ προϋπάρχει τοῦ 1923 στὴ Λάρισα, ὅπως φαίνεται στὸ συνημμένο τοπ/κὸ διάγραμμα, ὡς διατηρητέα.

'Η ἀπόφαση αὐτὴ νὰ δημοσιευθεῖ στὴν 'Εφημερίδα τῆς Κυβερνήσεως.

Λάρισα, 6 Σεπτεμβρίου 1979

'Ο Νομάρχης
ΚΩΝ. ΓΚΛΕΤΣΟΣ

'Αριθ. 53399 (9)

Περὶ καθορισμοῦ τῶν ὁρίων τοῦ προϋφισταμένου τοῦ 1923 οἰκισμοῦ Σταυρωμένου στὸ Νομὸ Ρεθύμνης.

Ο ΝΟΜΑΡΧΗΣ ΡΕΘΥΜΝΗΣ

"Εχοντας ὑπόψη:

1) Τὸ Ν. Δ. τῆς 17—7/16.8.1923 «περὶ συντάξεως, ἐγκρίσεως καὶ ἐφαρμογῆς σχεδίων πόλεων, κωμῶν καὶ συνοικισμῶν καὶ γενικῶν ὅρων ἀναπτύξεως αὐτῶν», καὶ ἰδίᾳ τὰ ἄρθρα 9 καὶ 10.

2) Τὴν ὑπ' ἀριθ. 2033/1078 ἀπόφαση τοῦ Συμβουλίου τῆς 'Επικρατείας (Δ' Τμήματος).

3) Τὴν ἀπὸ 12 Σεπτεμβρίου 1979 γνωμοδότηση τοῦ Περιφερειακοῦ Συμβουλίου Δημοσίων "Εργων Νομοῦ Ρεθύμνης (16ο πρακτικό, πράξη 1η).

4) Τὸν Α. Ν. 314/1968 περὶ παροχῆς στὸν 'Υπουργὸ Βορείου 'Ελλάδος καὶ τοὺς Νομάρχας ἁρμοδιότητας ἐπὶ θεμάτων ἐγκρίσεως ἐπεκτάσεως ἢ τροποποιήσεως σχεδίων πόλεων καὶ κωμῶν, ὡς οὗτος τροποποιήθηκε μὲ τὸ 1018/71 Διάταγμα.


5) Τὸν Α. Ν. 3200/55 περὶ διοικητικῆς ἀποκεντρώσεως, ἀποφασίζουμε:

1. Καθορίζουμε τὰ ὅρια τοῦ προϋφισταμένου τοῦ 1923 οἰκισμοῦ Σταυρωμένου σύμφωνα μὲ τὸ συνημμένο στὴν παροῦσα διάγραμμα.

2. 'Επιβάλλουμε σὲ ὅλους τοὺς δρόμους τοῦ οἰκισμοῦ προκήπιο 2,00 μέτρων σύμφωνα μὲ τὴν παράγραφο 2 τοῦ ἄρθρου 10 τοῦ Ν. Δ. 17—7/16.8.1923.

Ρέθυμνο, 20 'Οκτωβρίου 1979

'Ο Νομάρχης
ΑΘ. ΣΠΥΡΟΠΟΥΛΟΣ

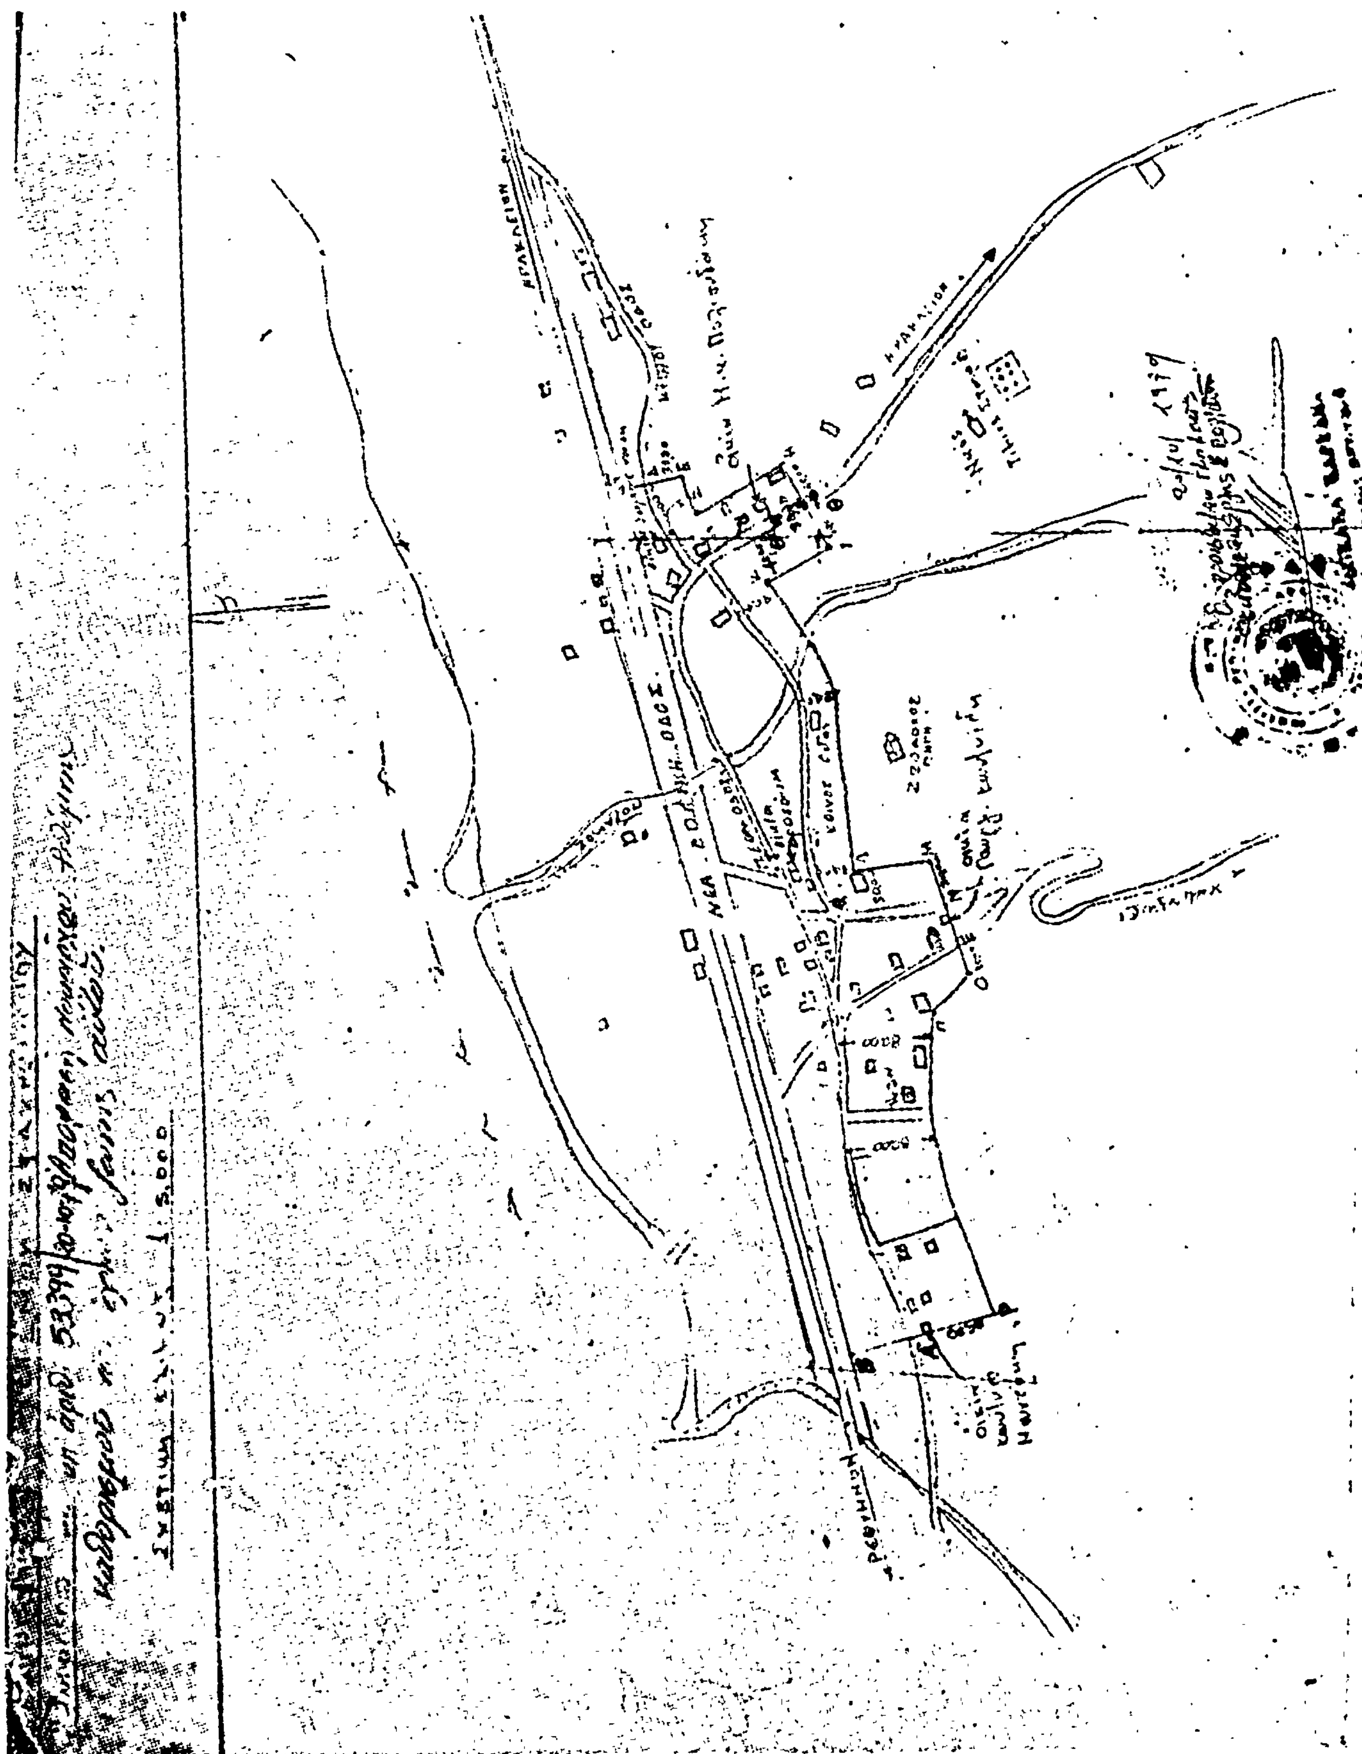

ΑΝΑΚΟΙΝΩΣΕΙΣ

(10)

Περὶ εἰδοποιήσεως τῆς γενομένης παρακαταθέσεως ἀποζημιώσεως, λόγῳ προσκυρώσεως οἰκοπέδων στὴν Κῶ.

Παρακατετέθη εἰς τὸ παρὰ τὸ Δημόσιον Ταμεῖον Κῶ Ταμεῖον Παρακαταθηκῶν καὶ Δανείων, ἡ καθορισθεῖσα προσωρινῶς διὰ τῆς ὑπ' ἀριθ. 362/1979 ἀποφάσεως τοῦ Μονομελοῦς Πρωτοδικείου Κῶ ἀποζημίωσις ἐκ δραχμῶν 58.680 ὑπὲρ τοῦ 'Εμμανουὴλ Γεωργίου Βαλληνάκη, δι' ἔκτασιν ἀκινήτου του, προσκυρωθεῖσαν δυνάμει τῆς ὑπ' ἀριθ. 28/1976 πράξεως τοῦ Μηχανικοῦ Κῶ εἰς τὸ ὑπ' ἀριθ. 590 Κτημ. Μερίδος Οἰκοδομῶν Καρδαμένης ἀκίνητον τοῦ 'Εμμανουὴλ Φράγκου Πλαγκέτη.

Πρὸς γνῶσιν του καὶ διὰ τὰς νομίμους συνεπείας καὶ μετὰ τῆς ἐπιφυλάξεως παντὸς ἐν γένει δικαιώματός του γίνεται ἡ παροῦσα εἰδοποίησις πρὸς τὸν 'Εμμανουὴλ Γεωργίου Βαλληνάκη διὰ τὴν ἀκώλυτον κατάληψιν παρ' αὐτοῦ τῆς ἀνωτέρω προσκυρωθείσης ἐκτάσεως.

'Εν Κῷ τῇ 17 'Οκτωβρίου 1979

'Ο πληρεξούσιος Δικηγόρος
ΓΙΑΝΝΗΣ ΚΑΣΙΩΤΗΣ

('Αριθ. τριπλ. Δημ. Ταμείου Κῶ 14491/79)

('Αριθ. τριπλ. Ταμ. Γεν. 'Επ. 'Αθηνῶν 57078/79)

(11)

Περὶ εἰδοποιήσεως τῆς γενομένης παρακαταθέσεως ἀποζημιώσεως, λόγῳ προσκυρώσεως οἰκοπέδων στὴν Κῶ.

Παρακατετέθη εἰς τὸ παρὰ τὸ Δημόσιον Ταμεῖον Κῶ Ταμεῖον Παρακαταθηκῶν καὶ Δανείων, ἡ καθορισθεῖσα προσωρινῶς διὰ τῆς ὑπ' ἀριθ. 362/1979 ἀποφάσεως τοῦ Μονομελοῦς Πρωτοδικείου Κῶ ἀποζημίωσις ἐκ δραχμῶν 58.680 ὑπὲρ τοῦ 'Ελληνικοῦ Δημοσίου δι' ἔκτασιν ἀκινήτου του, προσκυρωθεῖσαν δυνάμει τῆς ὑπ' ἀριθ. 28/1976 πράξεως τοῦ Μηχανικοῦ Κῶ εἰς τὸ ὑπ' ἀριθ. 590 Κτημ. Μερίδος Οἰκοδομῶν Καρδαμένης ἀκίνητον τοῦ 'Εμμανουὴλ Φράγκου Πλαγκέτη.

Πρὸς γνῶσιν του καὶ διὰ τὰς νομίμους συνεπείας καὶ μετὰ τῆς ἐπιφυλάξεως παντὸς ἐν γένει δικαιώματός του γίνεται ἡ παροῦσα εἰδοποίησις πρὸς τὸ 'Ελληνικὸν Δημόσιον διὰ τὴν ἀκώλυτον κατάληψιν παρ' αὐτοῦ τῆς ἀνωτέρω προσκυρωθείσης ἐκτάσεως.

'Εν Κῷ τῇ 17 'Οκτωβρίου 1979

'Ο πληρεξούσιος Δικηγόρος
ΓΙΑΝΝΗΣ ΚΑΣΙΩΤΗΣ

('Αριθ. τριπλ. Δημ. Ταμείου Κῶ 14492/79)

('Αριθ. τριπλ. Ταμ. Γεν. 'Επ. 'Αθηνῶν 57079/79)

ΑΠΟ ΤΟ ΕΘΝΙΚΟ ΤΥΠΟΓΡΑΦΕΙΟ